






Planimetria di u.i.u. in Comune di PISTOIA via CAMPO ROTONDO DI CIMA civ. C.M.

PIANO PRIMO

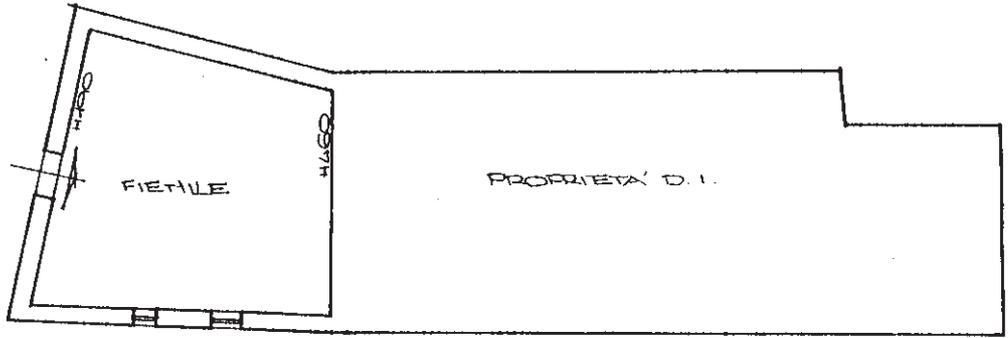


PIANO TERRA

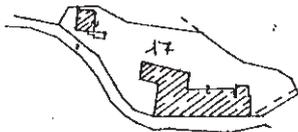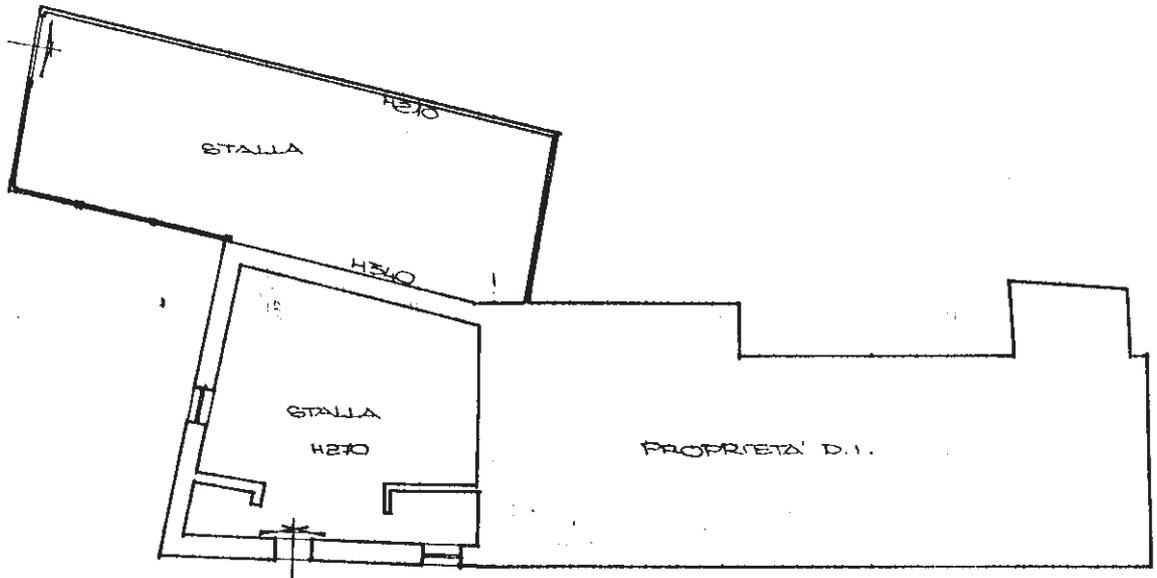

ESTRATTO DI MAPPA
FOGLIO 24
MAPPALE 17
SCALA 1:2000

ORIENTAMENTO

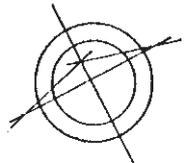

SCALA DI 1:2000

Dichiarazione di N.C.
Denuncia di variazione

Compilata dal GEOMETRA
(Titolo, cognome e nome)

RISERVATO ALL'UFFICIO

VILLANI FABRIZIO

Identificativi catastali
F. 24
n. 17 sub. 3

Iscritto all'albo dei GEOMETRI
della provincia di PISTOIA n. 884
data Firma

Roma - Istituto Poligrafico e Zecca dello Stato - P.V.