


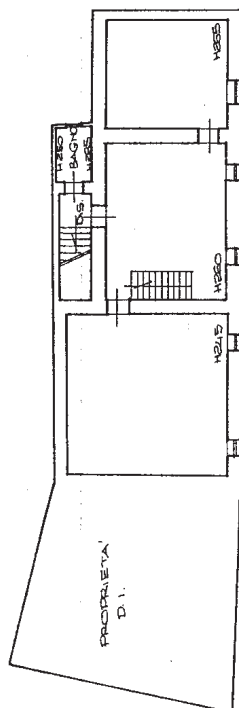


Planimetria di u.i.u. in Comune di PISTOIA via LOC. CAMPO ROTONDO DI CIMA civ. 53010


PIATO PRIMO



PIATO SECONDO

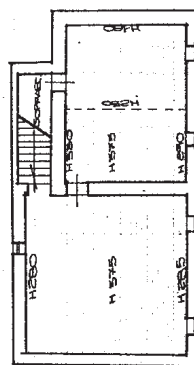


PIATO TERRA

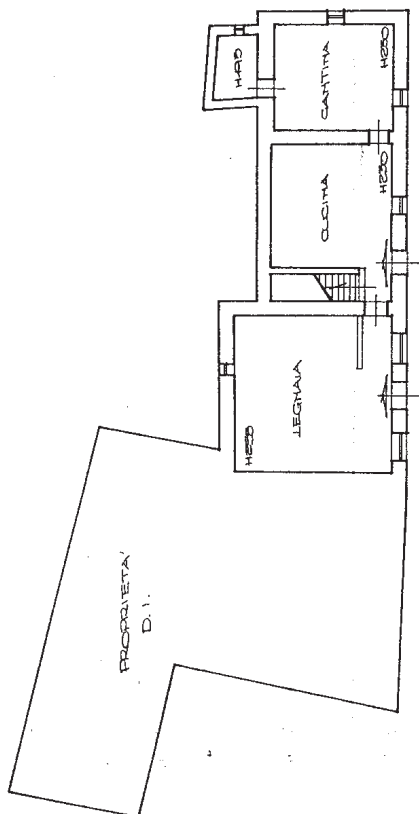

ESTRATTO DI MAPPA  
FOGLIO 24  
MAPPALE 17  
SCALA 1:2000



ORIENTAMENTO

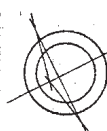

SCALA DI 1:200

RISERVATO ALL'UFFICIO



Completata dal GEOMETRA  
(titolo, cognome e nome)  
V. FABRIZIO  
Iscritto all'albo dei GEOMETRI  
della provincia di PISTOIA n. 254  
data 19/11/1984 Firma

Dichiarazione di N.C. ☒  
Denuncia di variazione ☐

Identificativi catastali

F. 24 sub. A