


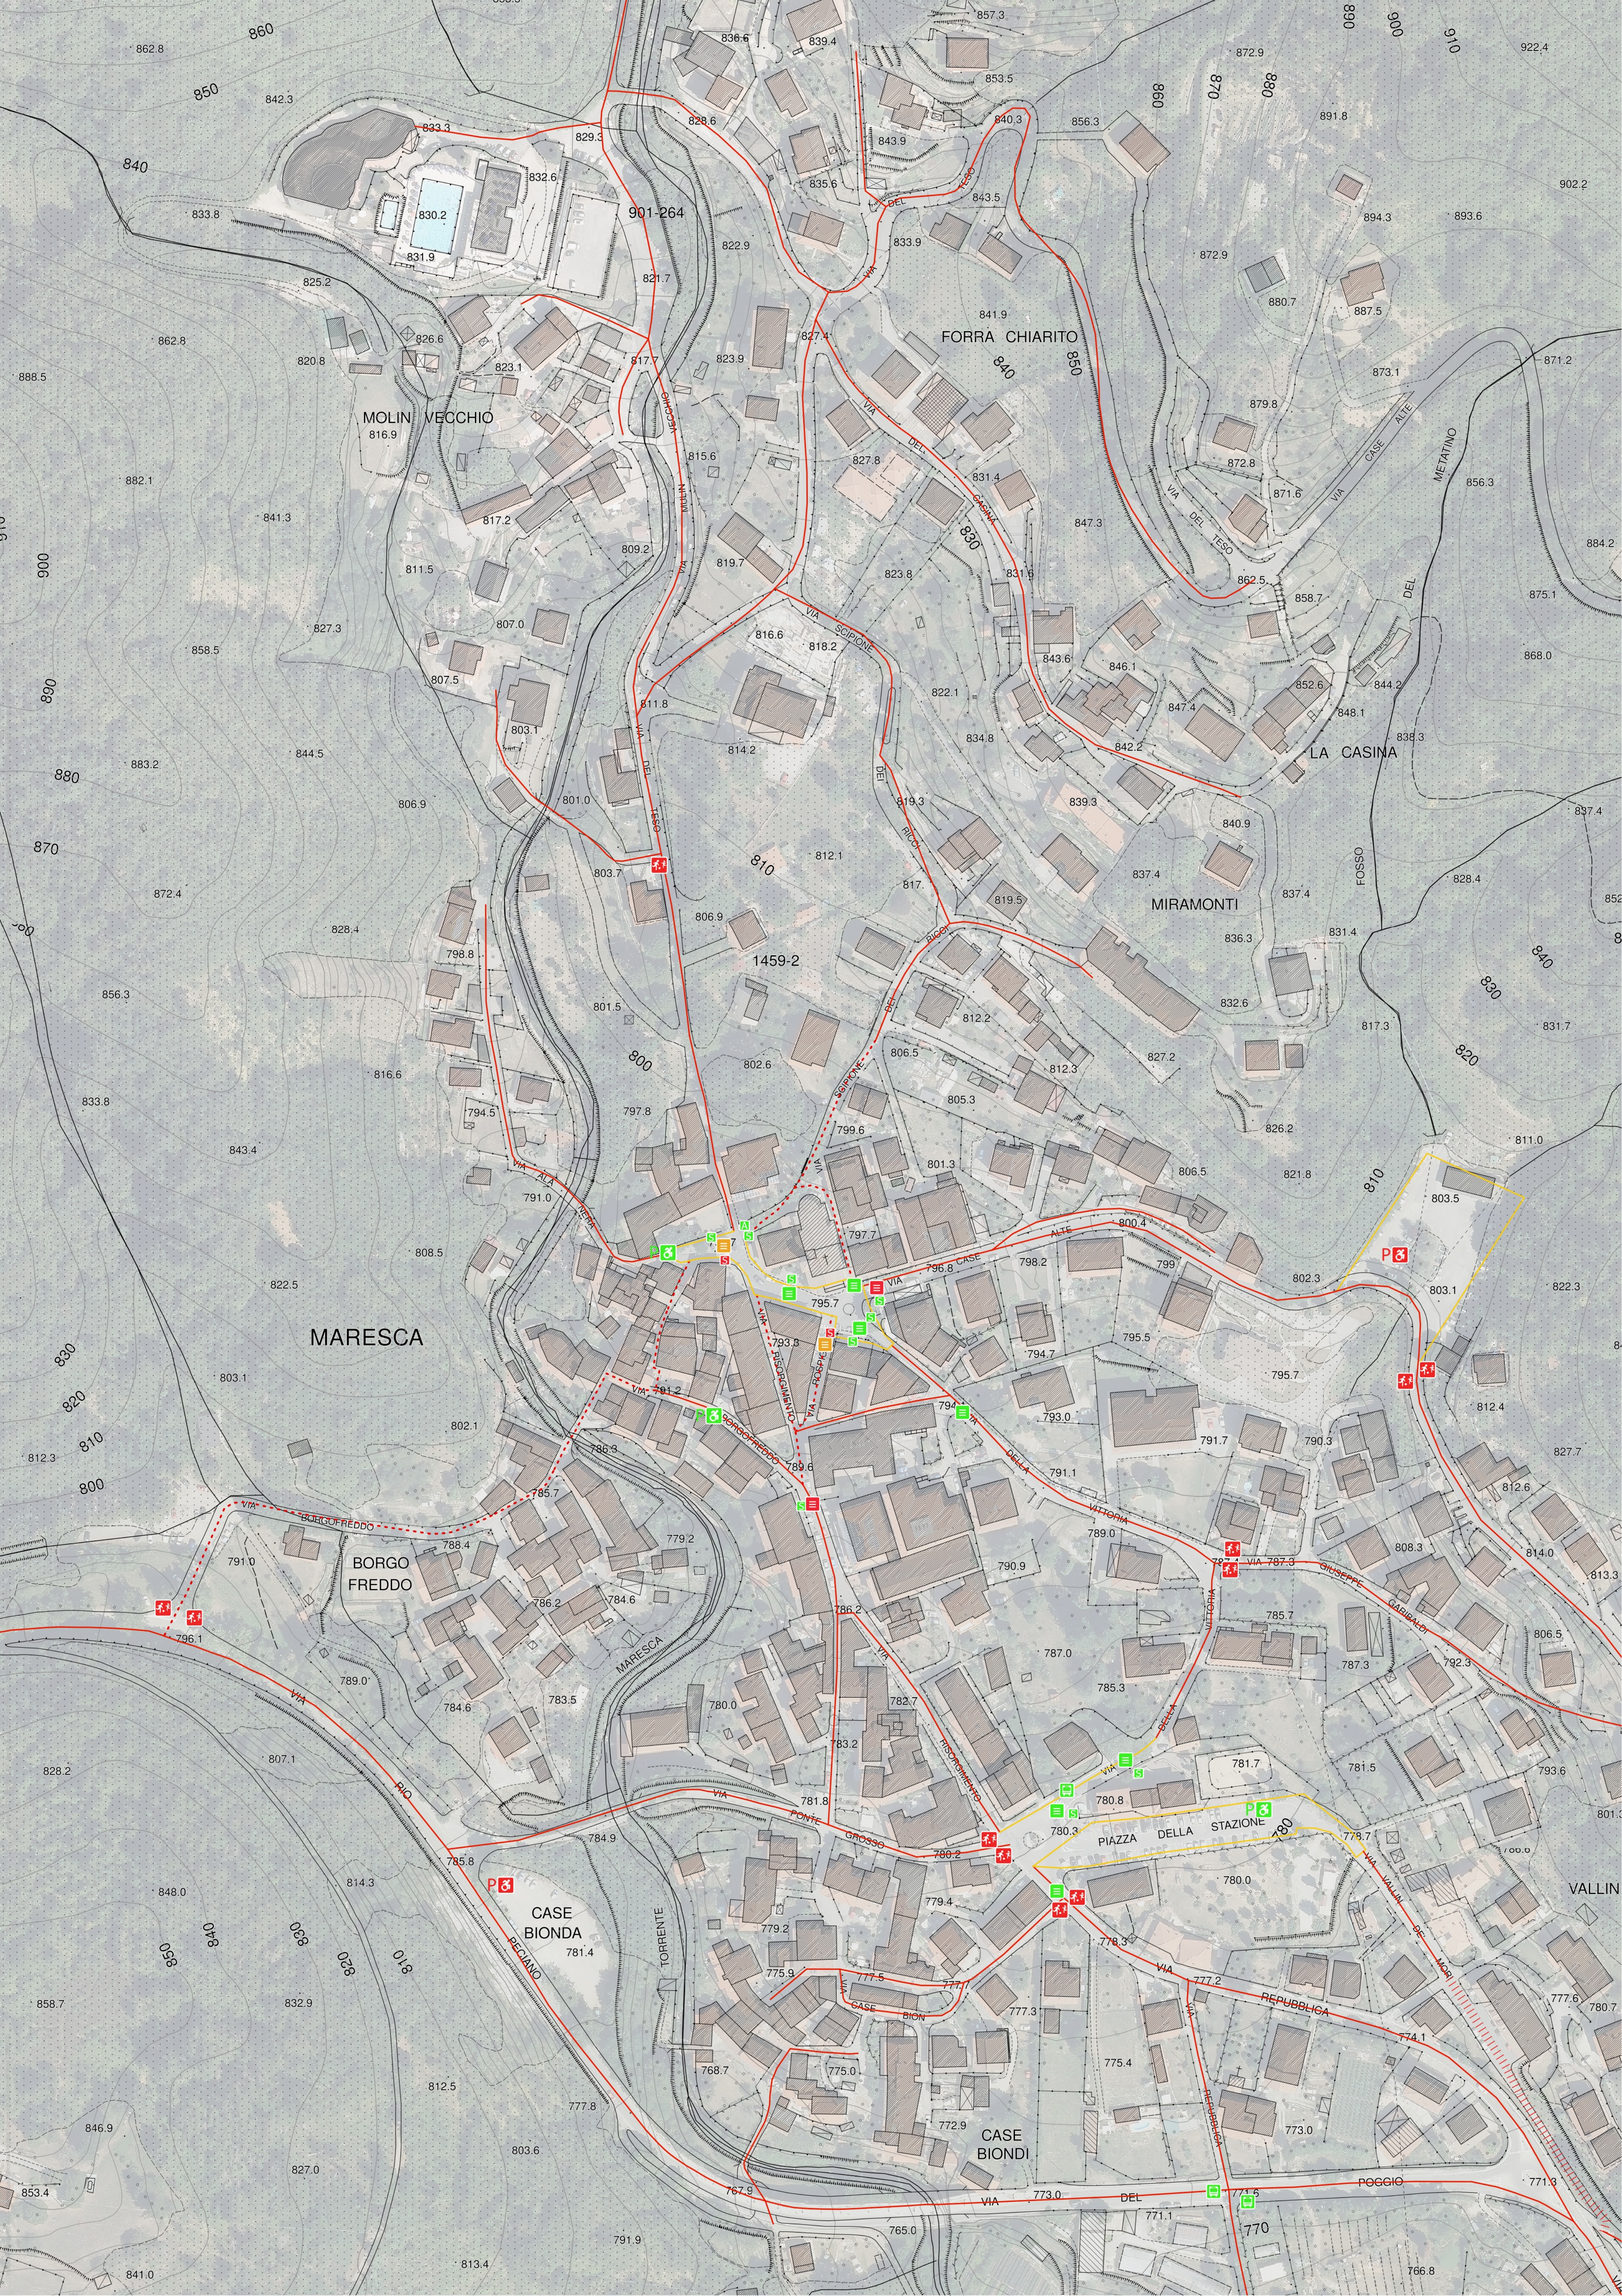

Legenda

Elementi puntuali

- posto auto persone con disabilità - accessibile
- posto auto persone con disabilità - parzialmente accessibile
- posto auto persone con disabilità - non accessibile
- scivolo per attraversamento - accessibile
- scivolo per attraversamento - parzialmente accessibile
- scivolo per attraversamento - non accessibile
- fermata bus accessibile
- fermata bus parzialmente accessibile
- fermata bus non accessibile
- rampa per distivello - accessibile
- rampa per distivello - parzialmente accessibile
- rampa per distivello - non accessibile
- semaforo accessibile
- semaforo parzialmente accessibile
- semaforo non accessibile
- servizi igienici pubblici accessibili
- servizi igienici pubblici parzialmente accessibili
- servizi igienici pubblici non accessibili
- info point - accessibile
- info point - parzialmente accessibile

- info point - non accessibile
- arredo urbano - accessibile
- arredo urbano - parzialmente accessibile
- arredo urbano - non accessibile
- attraversamento stradale accessibile
- attraversamento stradale parzialmente accessibile
- attraversamento stradale non accessibile
- corrimano - accessibile
- corrimano - parzialmente accessibile
- corrimano - non accessibile
- strade a misura di bambino - accessibile
- strade a misura di bambino - parzialmente accessibile
- strade a misura di bambino - non accessibile

Elementi lineari

- marciapiede accessibile
- marciapiede parzialmente accessibile
- marciapiede non accessibile
- percorso tattile
- attività elevata
- pavimentazione non facilmente percorribile
- zona a traffico limitato

comune di san marcello piteglio
provincia di pistoia

SINDACO
Luca Marmo
RESPONSABILE UNICO DEL PROCEDIMENTO
Federica Strufaldi
REDAZIONE PIANO
Andrea Giraldi
COLLABORAZIONE AI RILIEVI
Chiara Cacciuluo

Piano di eliminazione delle
barriere architettoniche
PEBA

Maresca

PEB 05

scala 1:1.000